


# PLAN CLÁSICO

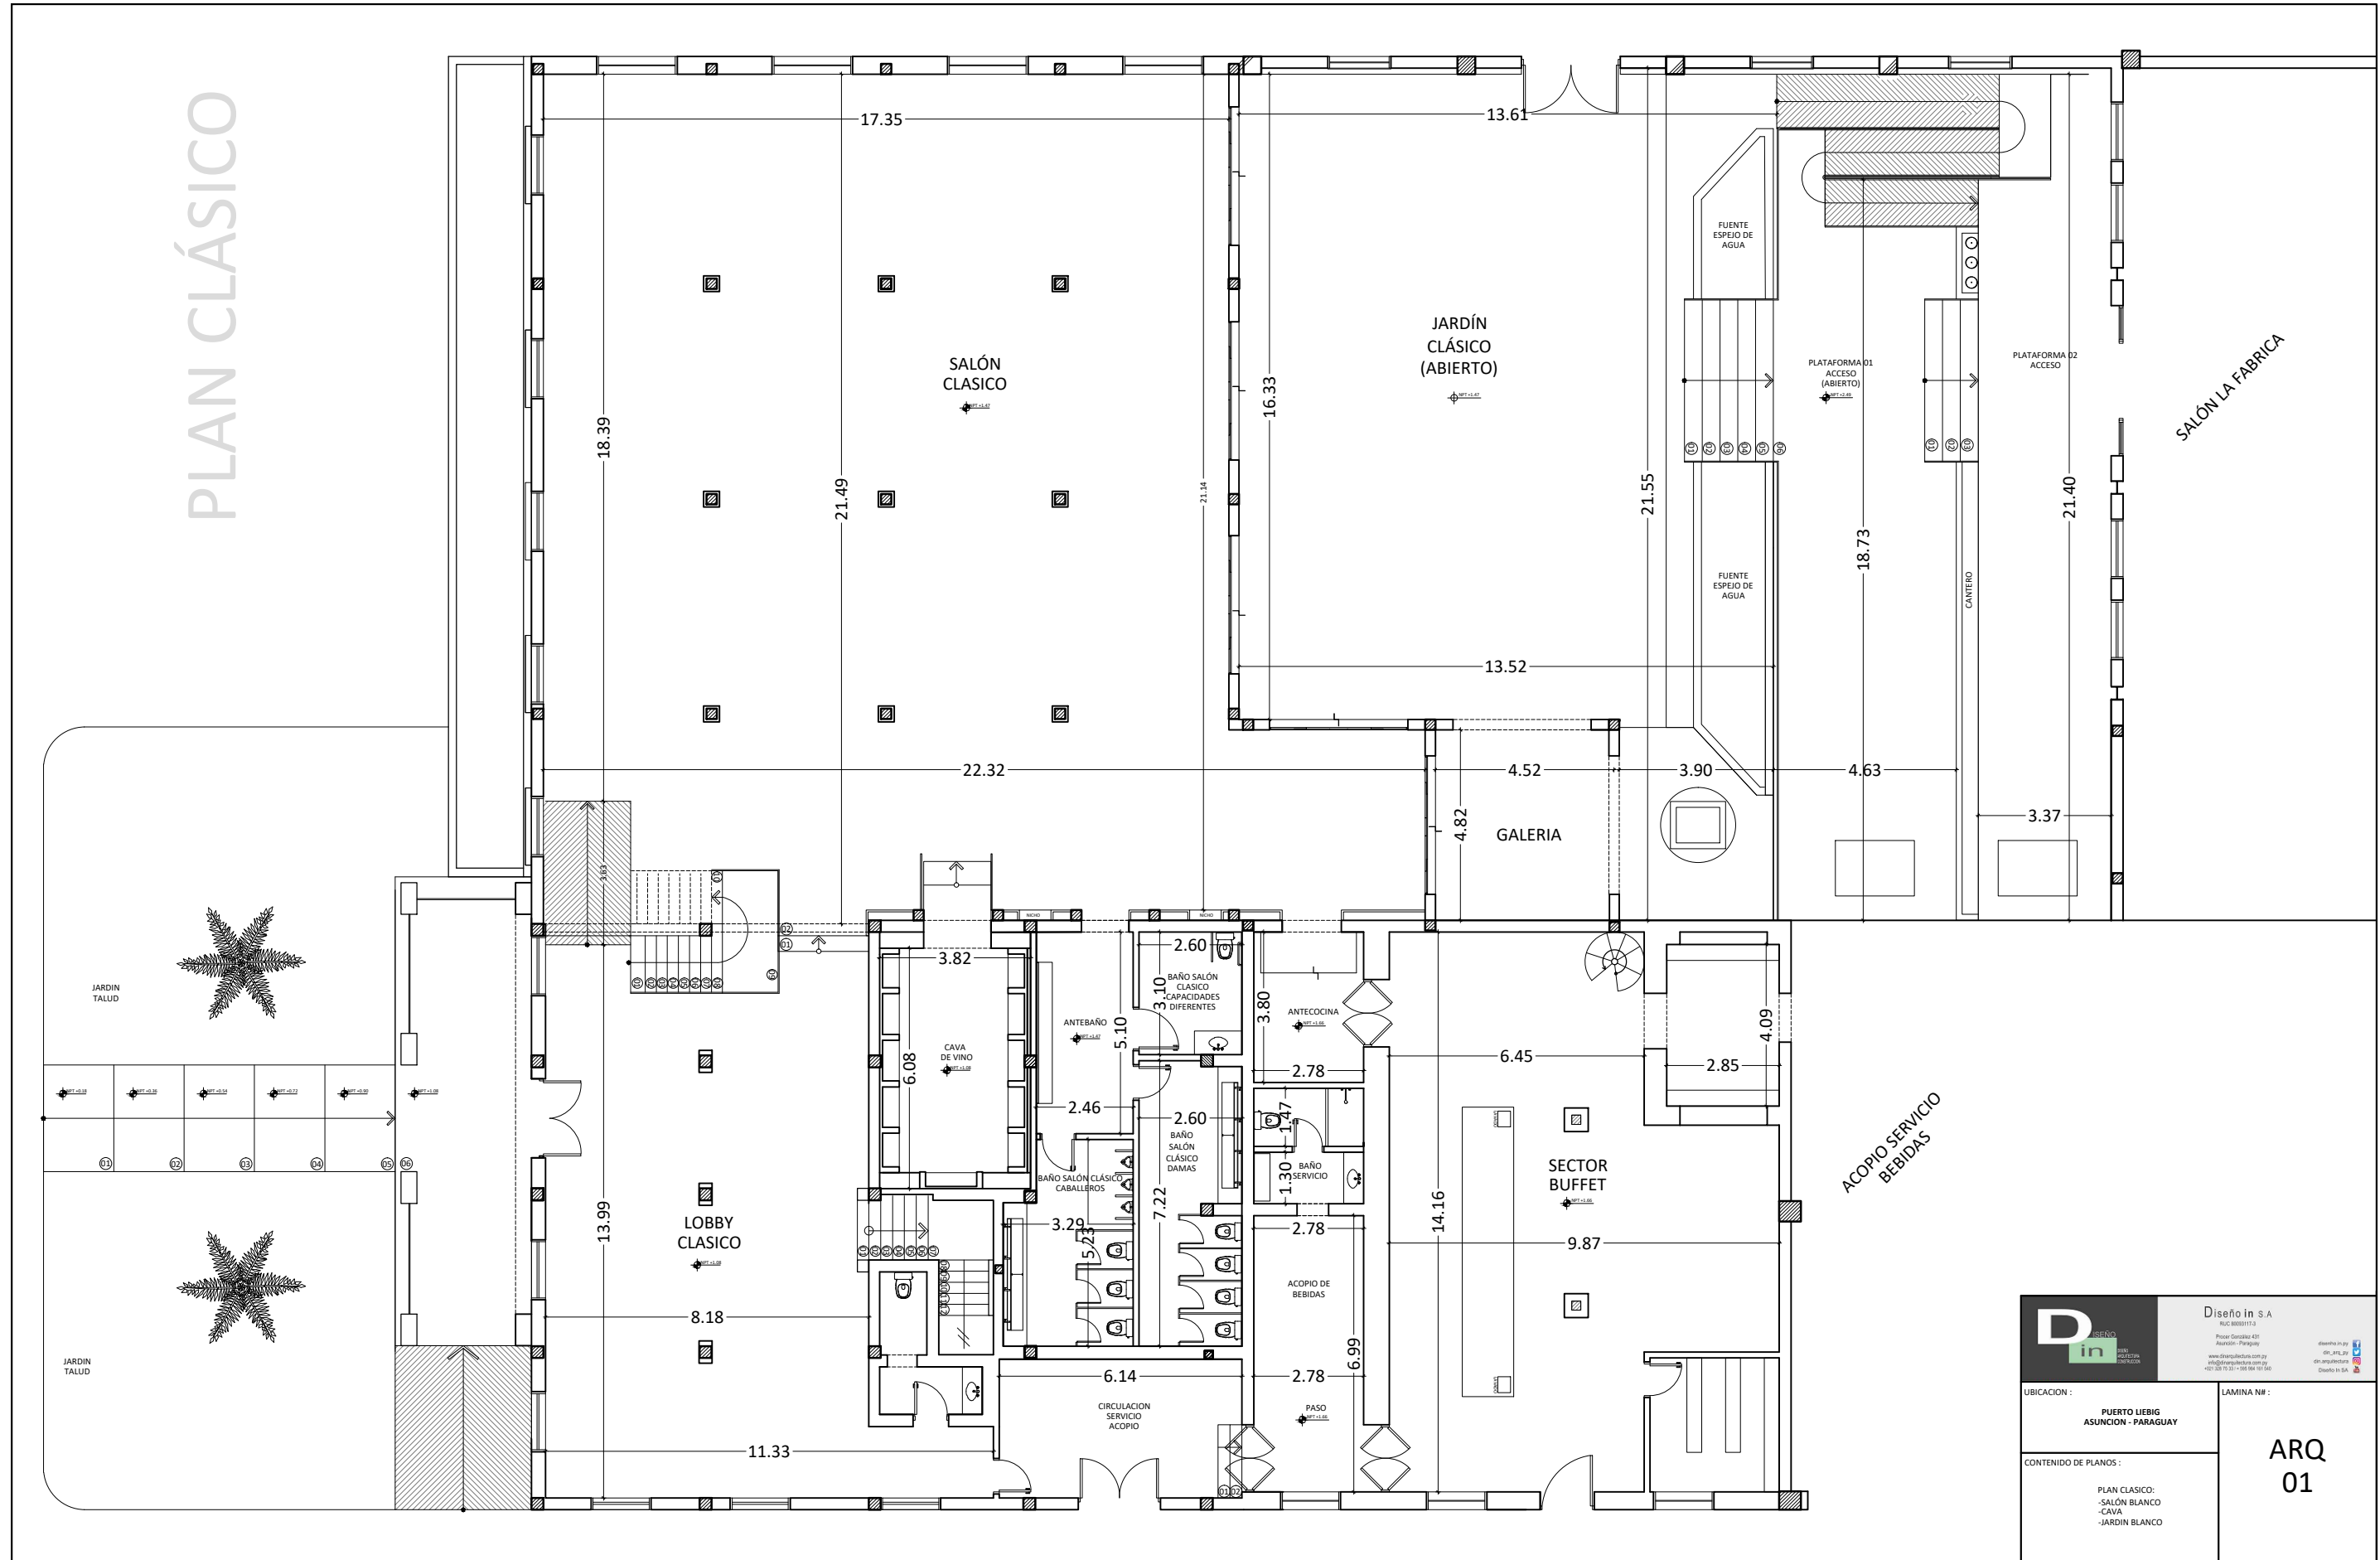

 <p>Diseño in S.A. RUC 80881173 Projet: Desarrollo 431 Asunción - Paraguay www.diseñoins.com.py info@diseñoins.com.py +51 98 75 51 38 94 10 600</p>	
UBICACION : <b>PUERTO LIEBIG ASUNCION - PARAGUAY</b>	LAMINA N° : <h2>ARQ 01</h2>
CONTENIDO DE PLANOS : -PLAN CLÁSICO: -SALÓN BLANCO -CAVA -JARDIN BLANCO	